


- Legendă**
- Bornaj kilometric
 - Puncte de intersecție
 - Ax
 - Carosabil
 - Podețe
 - Corpuri de apă de suprafață
 - Coridor de expropriere AUT Suceava-Siret

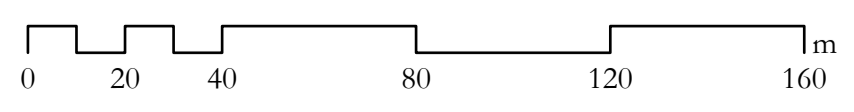


3+750 3+725 3+700 3+675 3+650 3+625 3+600 3+575 3+550 3+525 3+500 3+475 3+450 3+425 3+400 3+375 3+350

Oe:3+730.44


Se:3+548.44

Podul Văcărinii

Podet

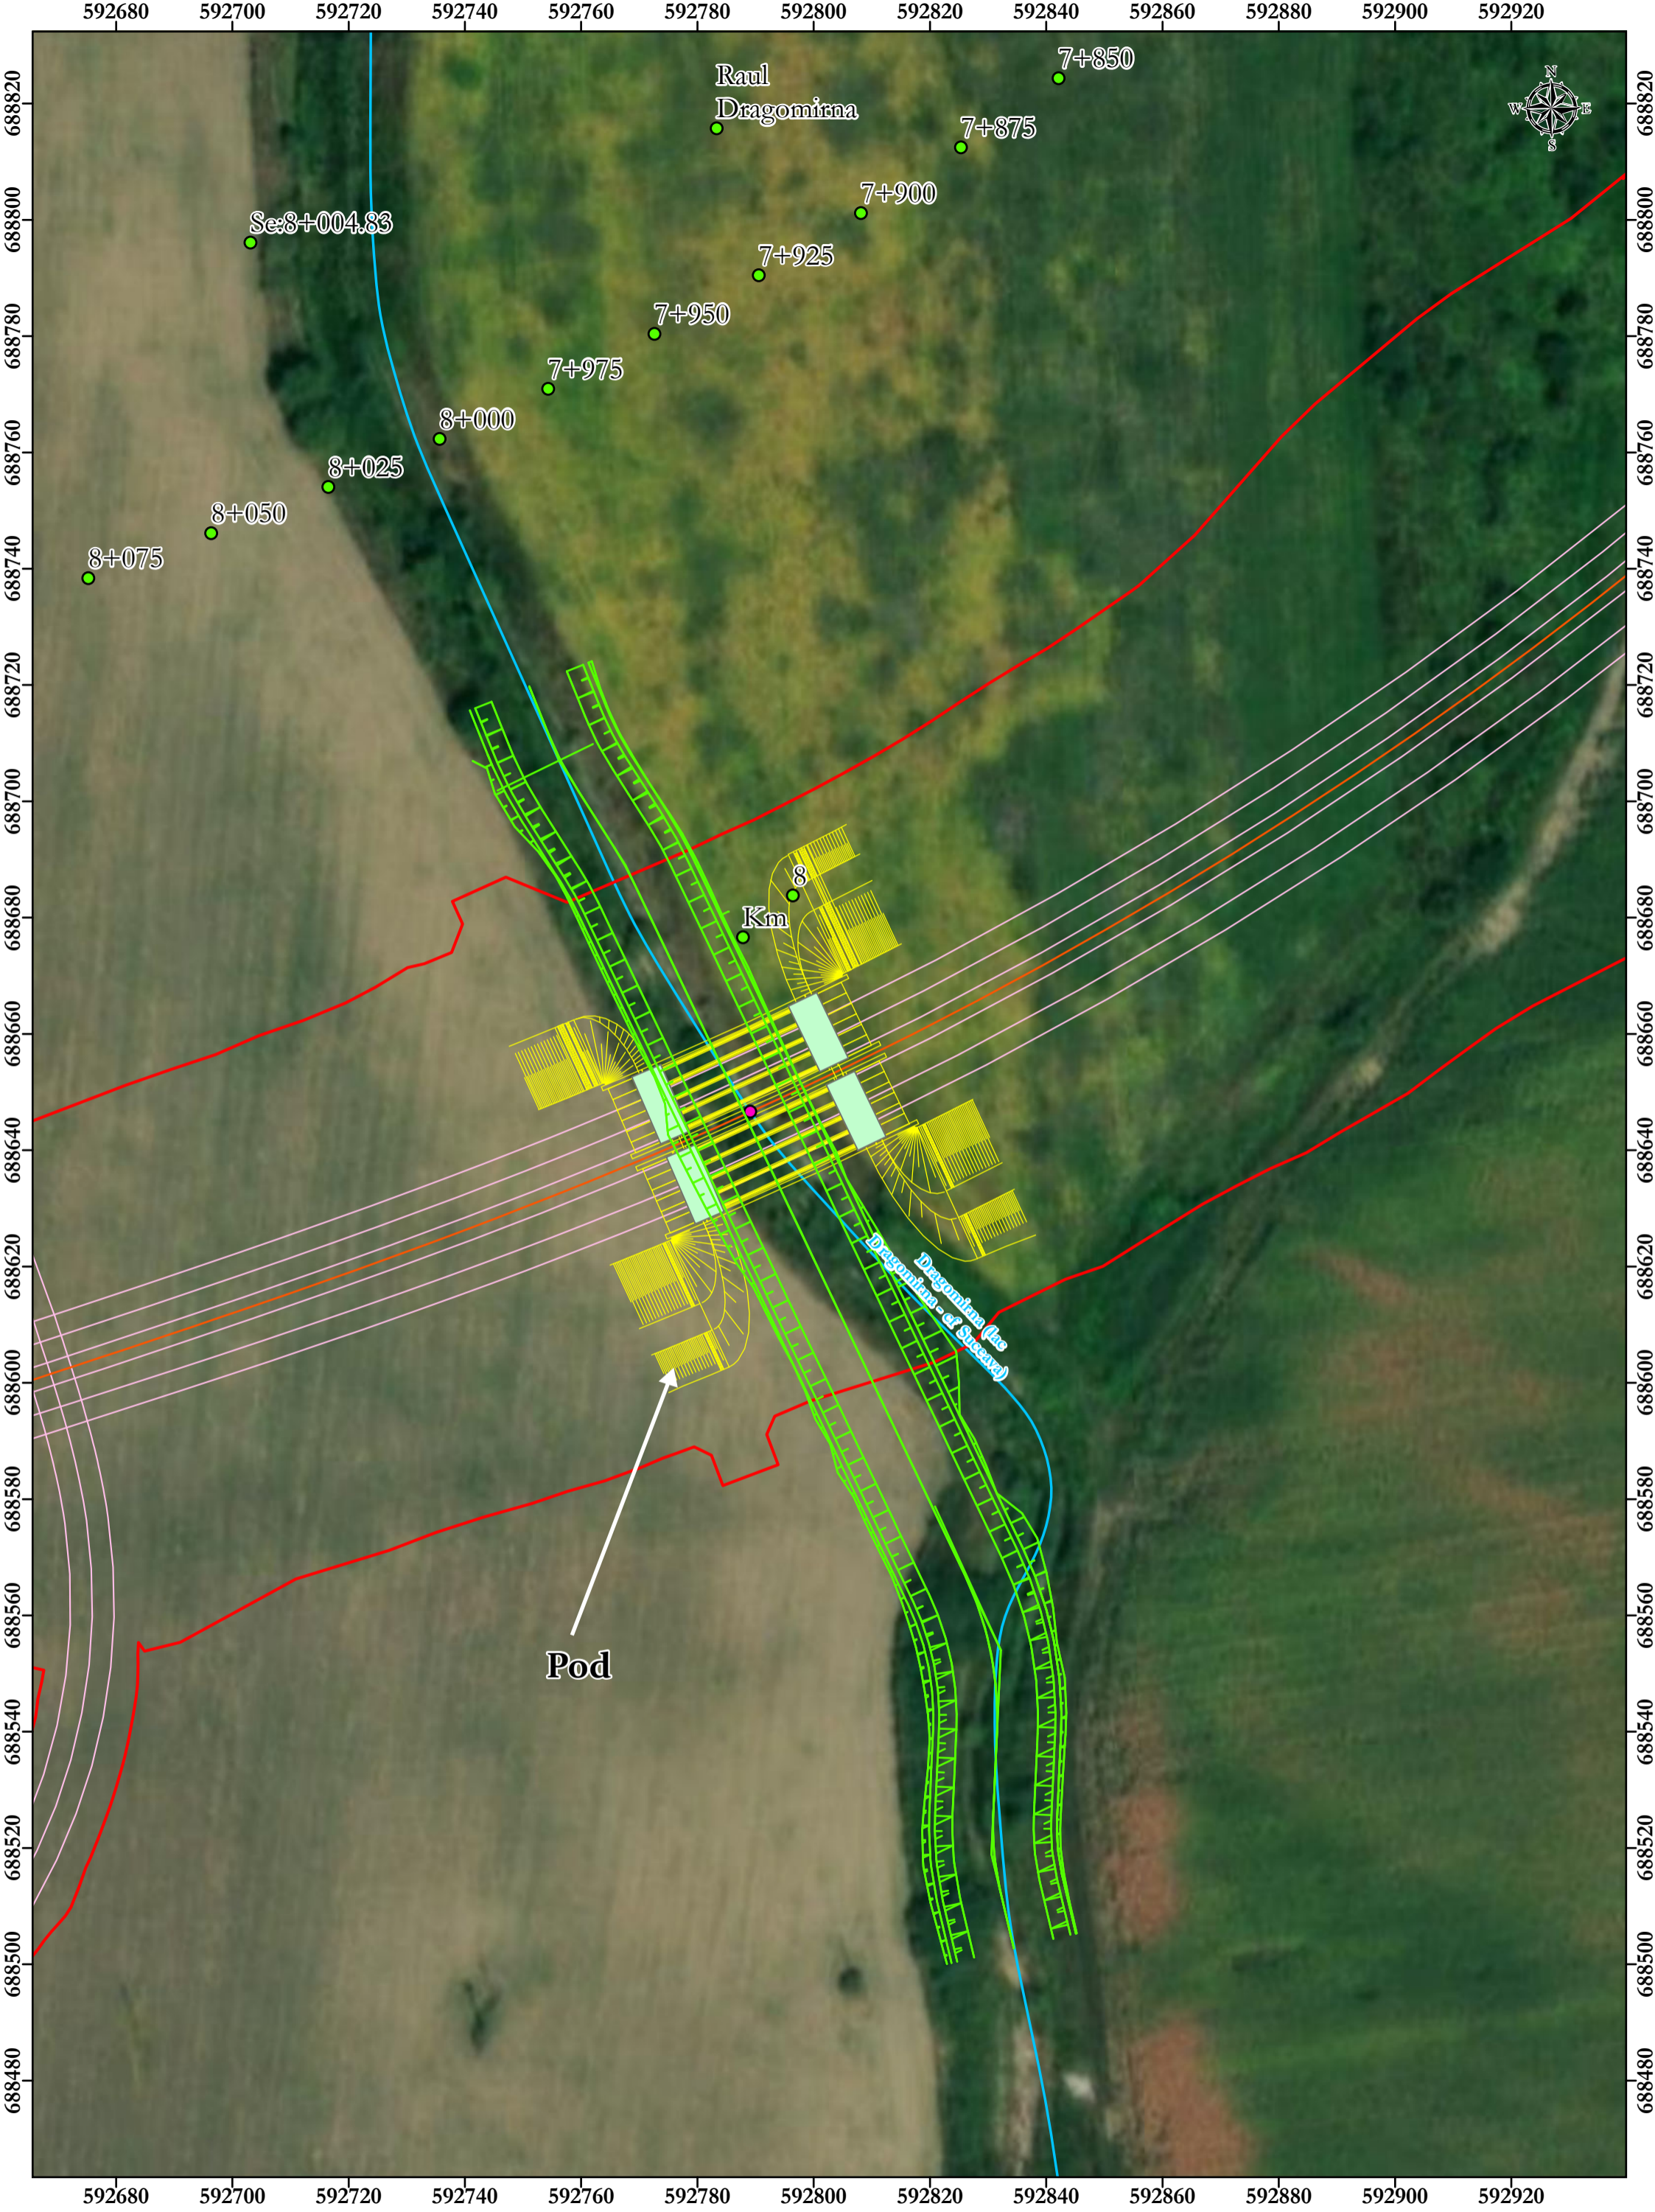


- Legendă**
- Bornaj kilometric
 - Puncte de intersecție
 - Ax
 - Carosabil
 - Culee
 - Lucrări hidrotehnice
 - Lucrări de artă
 - Corpuri de apă de suprafață
 - Coridor de expropriere AUT Suceava-Siret

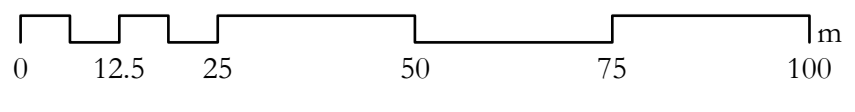



Legendă


- Bornaj kilometric
- Puncte de intersecție
- Ax
- Carosabil
- Lucrări de artă
- Culee
- Lucrări hidrotehnice
- Corpuri de apă de suprafață
- Coridor de expropriere AUT Suceava-Siret

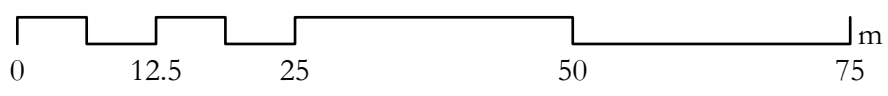


Source: Esri, Maxar, Earthstar Geographics, and the GIS User Community




- Legendă**
- Bornaj kilometric
 - Puncte de intersecție
 - Ax
 - Carosabil
 - ▨ Lucrări de artă
 - Corpuri de apă de suprafață
 - ▭ Culee
 - Coridor de expropriere AUT Suceava-Siret

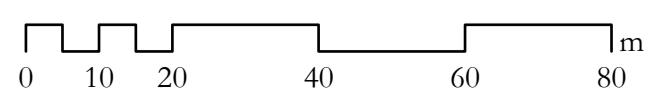

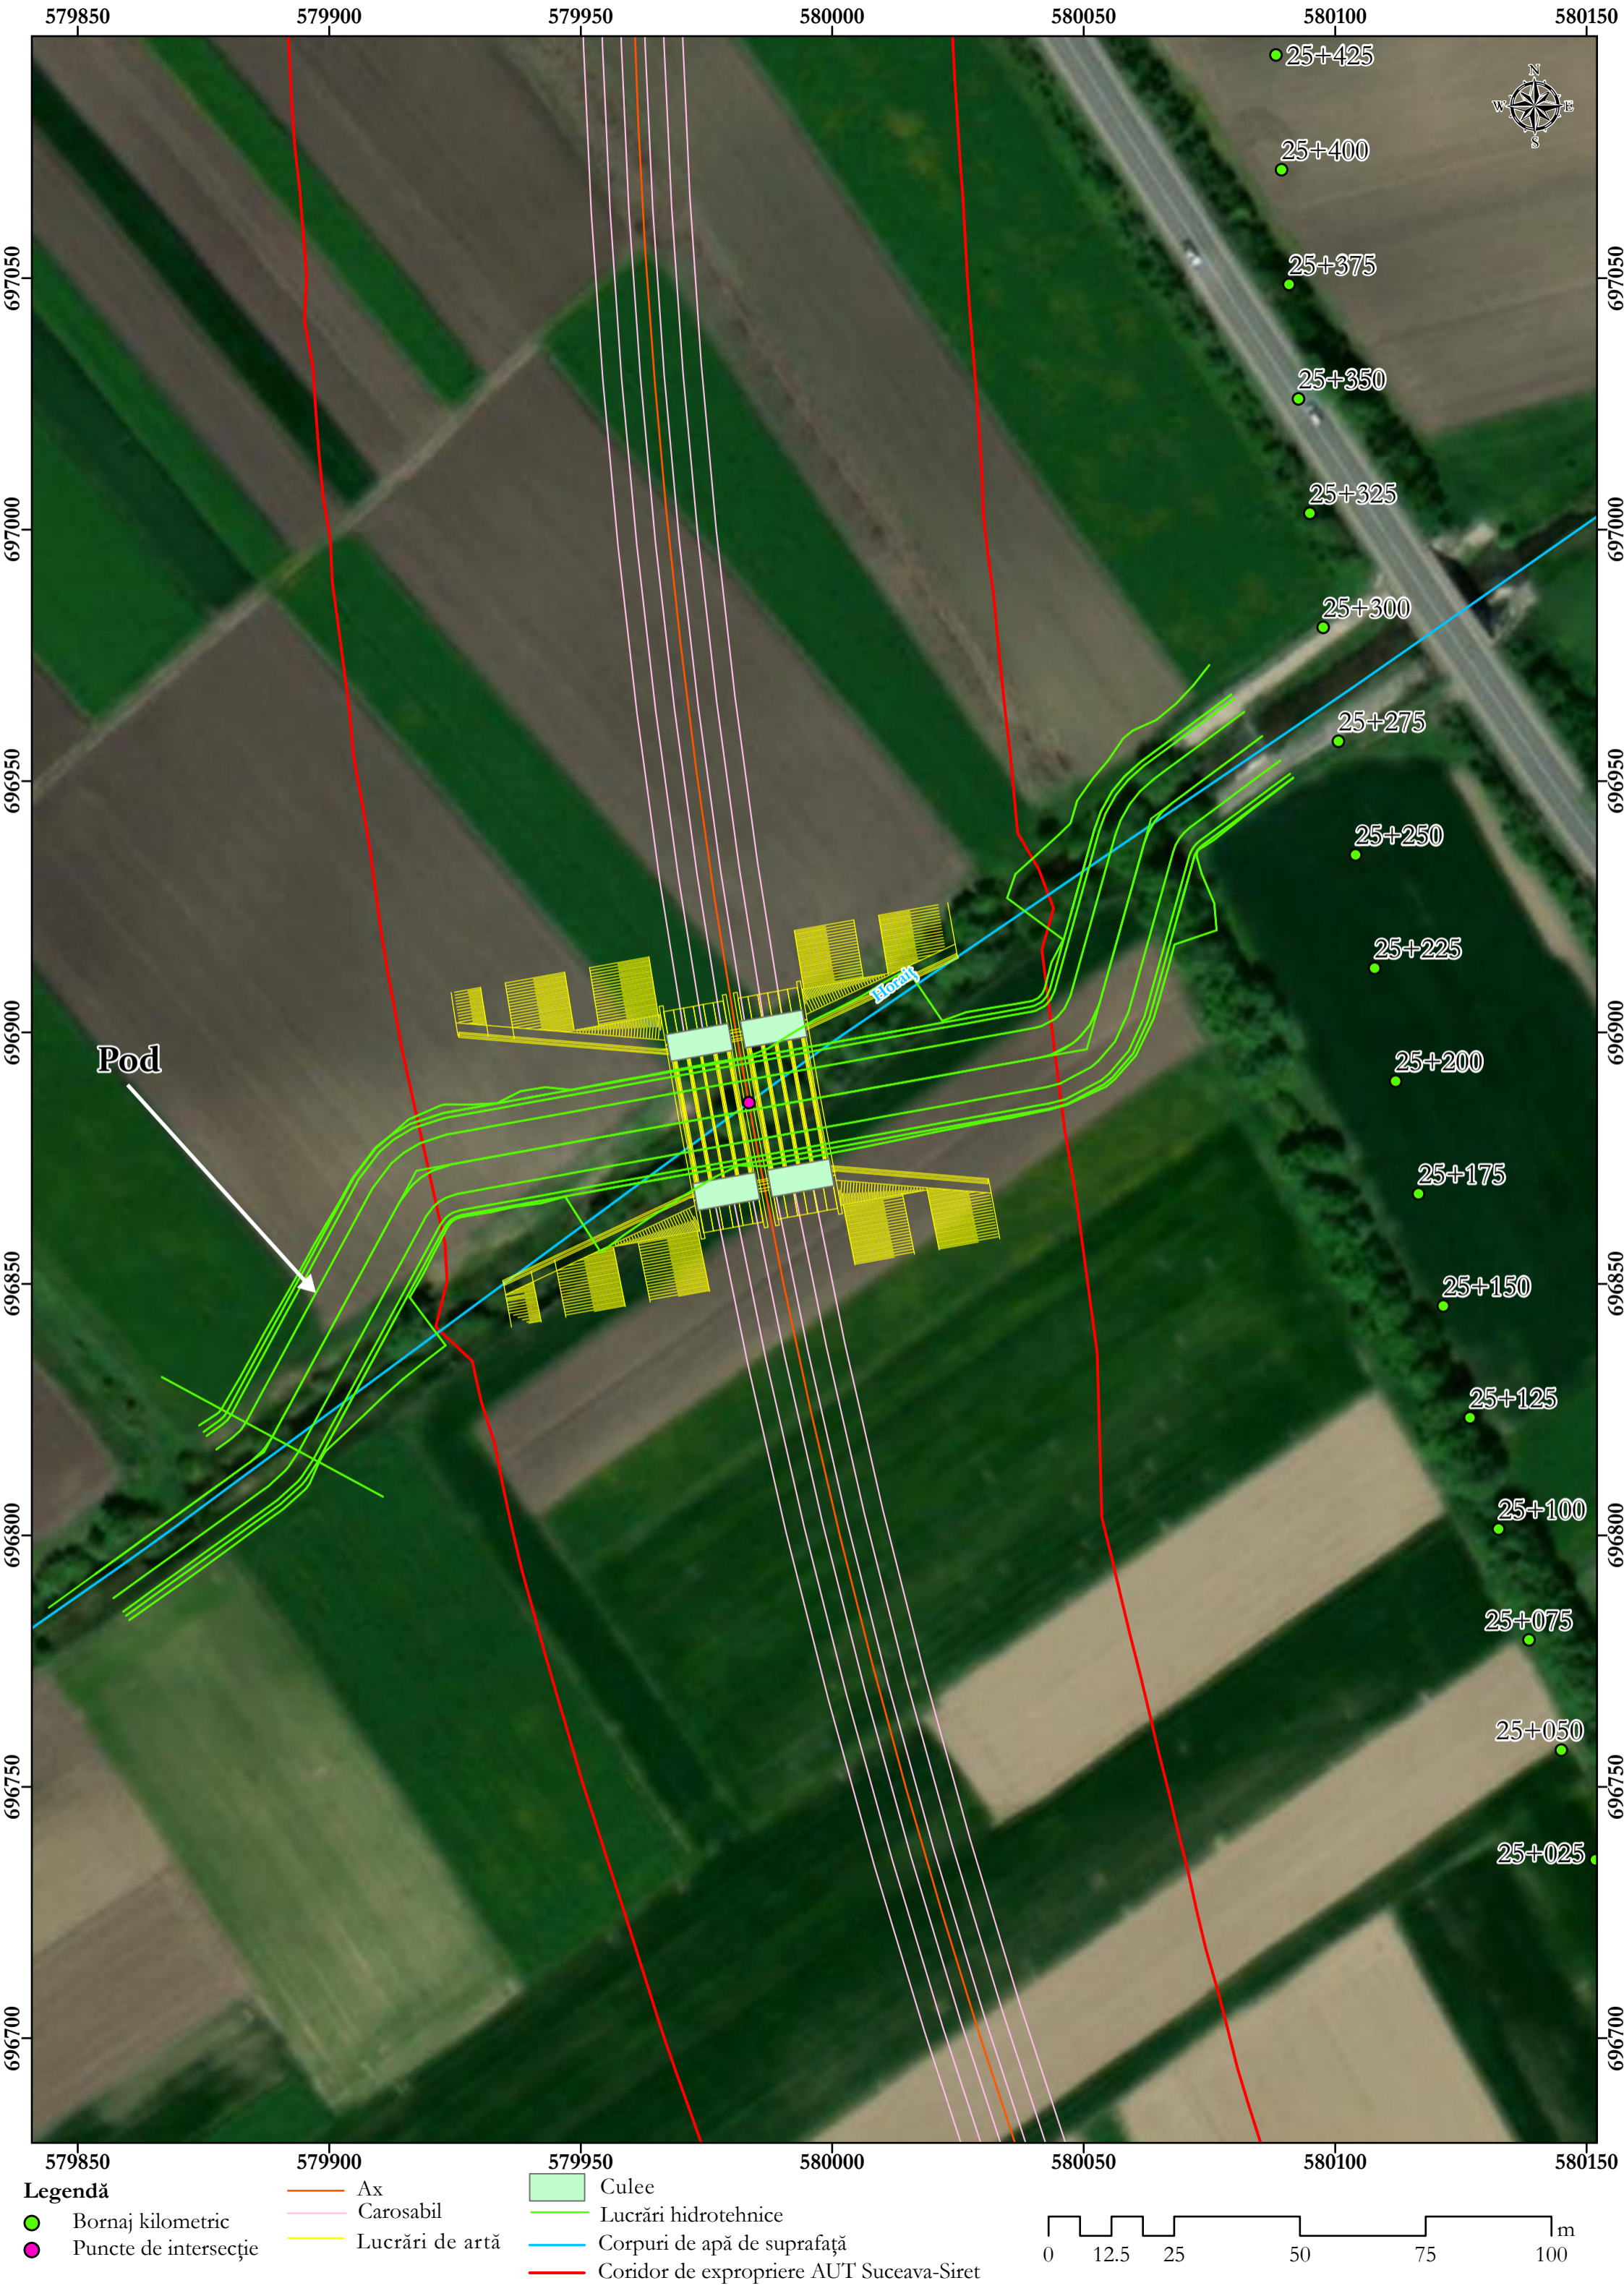


Legendă


- Bornaj kilometric
- Puncte de intersecție
- Ax
- Carosabil
- Lucrări de artă
- Culee
- Lucrări hidrotehnice
- Corpuri de apă de suprafață
- Coridor de expropriere AUT Suceava-Siret

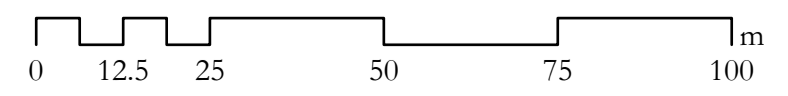



- Legendă**
- Bornaj kilometric
 - Puncte de intersecție
 - Ax
 - Carosabil
 - Lucrări de artă
 - Corpuri de apă de suprafață
 - Pile
 - Culee
 - Coridor de expropriere AUT Suceava-Siret

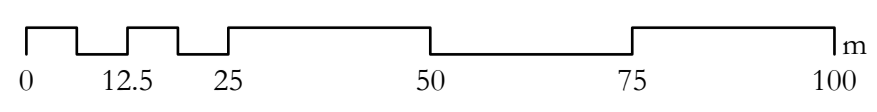

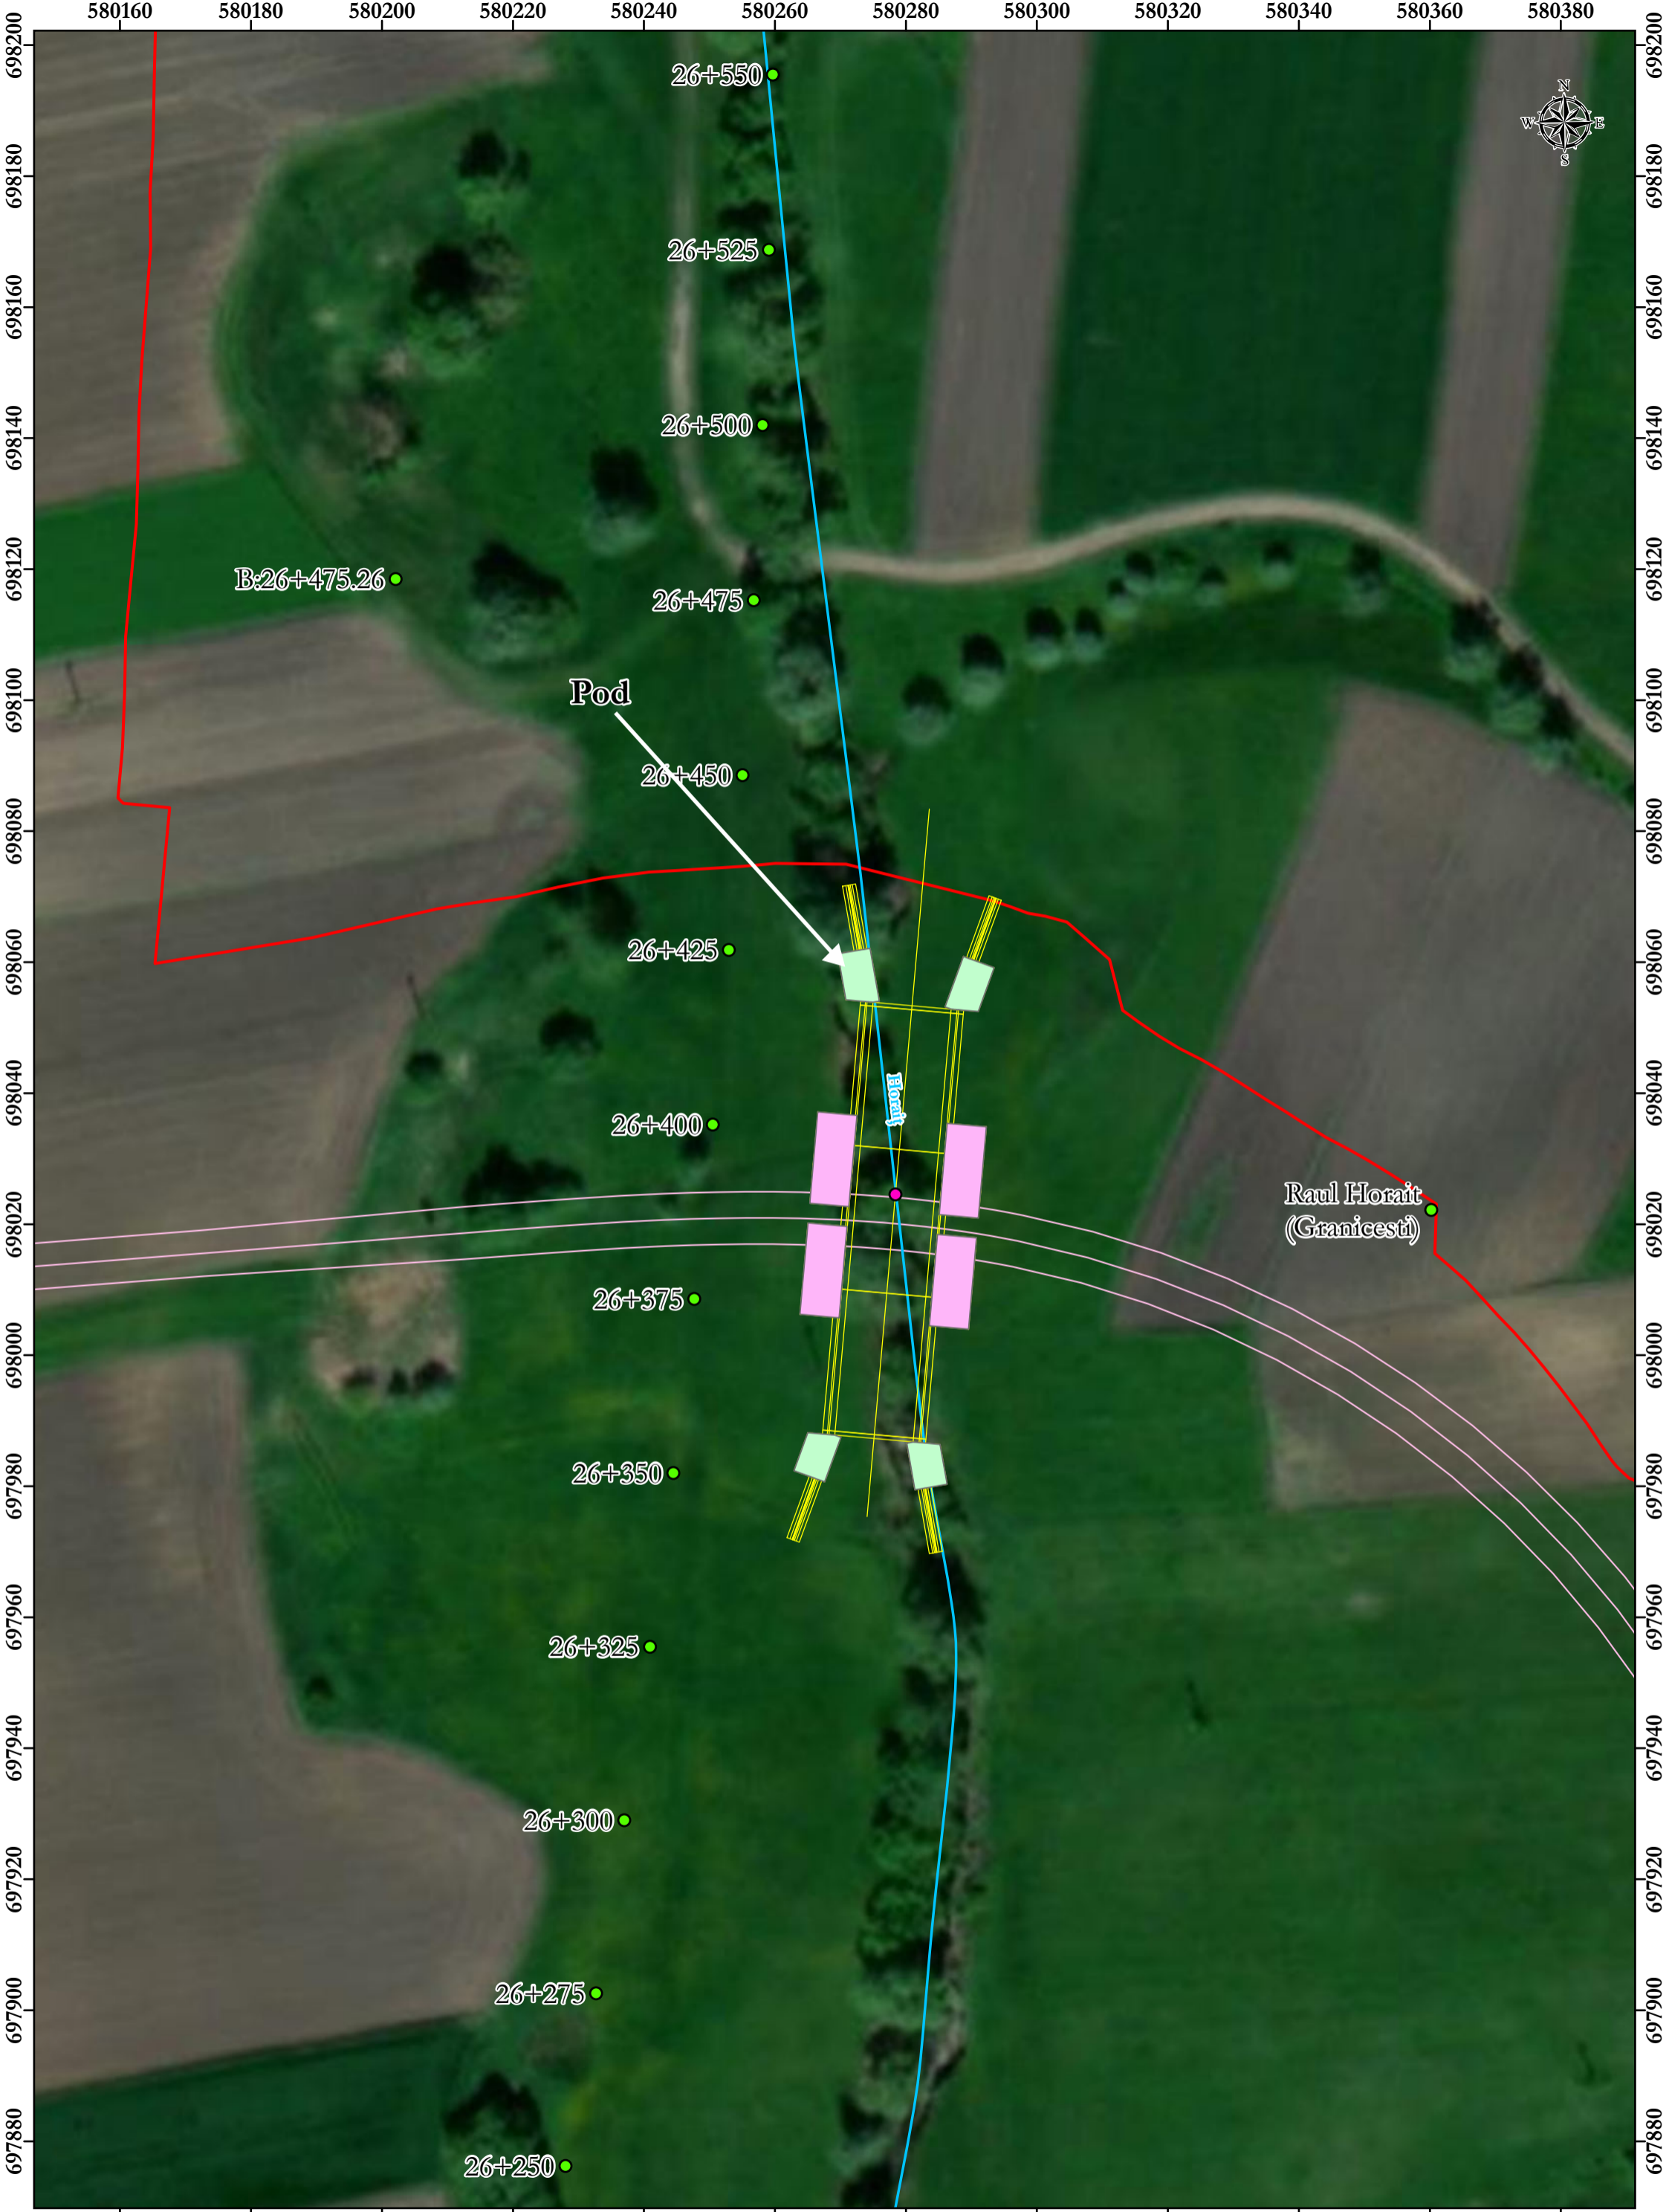


B:26+475.26


Pod

Raul Horait
(Granicești)


Legendă


- Bornaj kilometric
- Puncte de intersecție
- Ax
- Carosabil
- Culee
- Lucrări de artă
- Corpuri de apă de suprafață
- Coridor de expropriere AUT Suceava-Siret

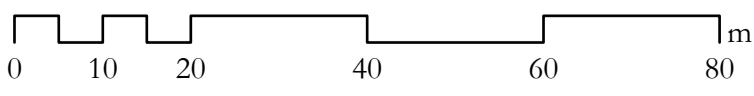

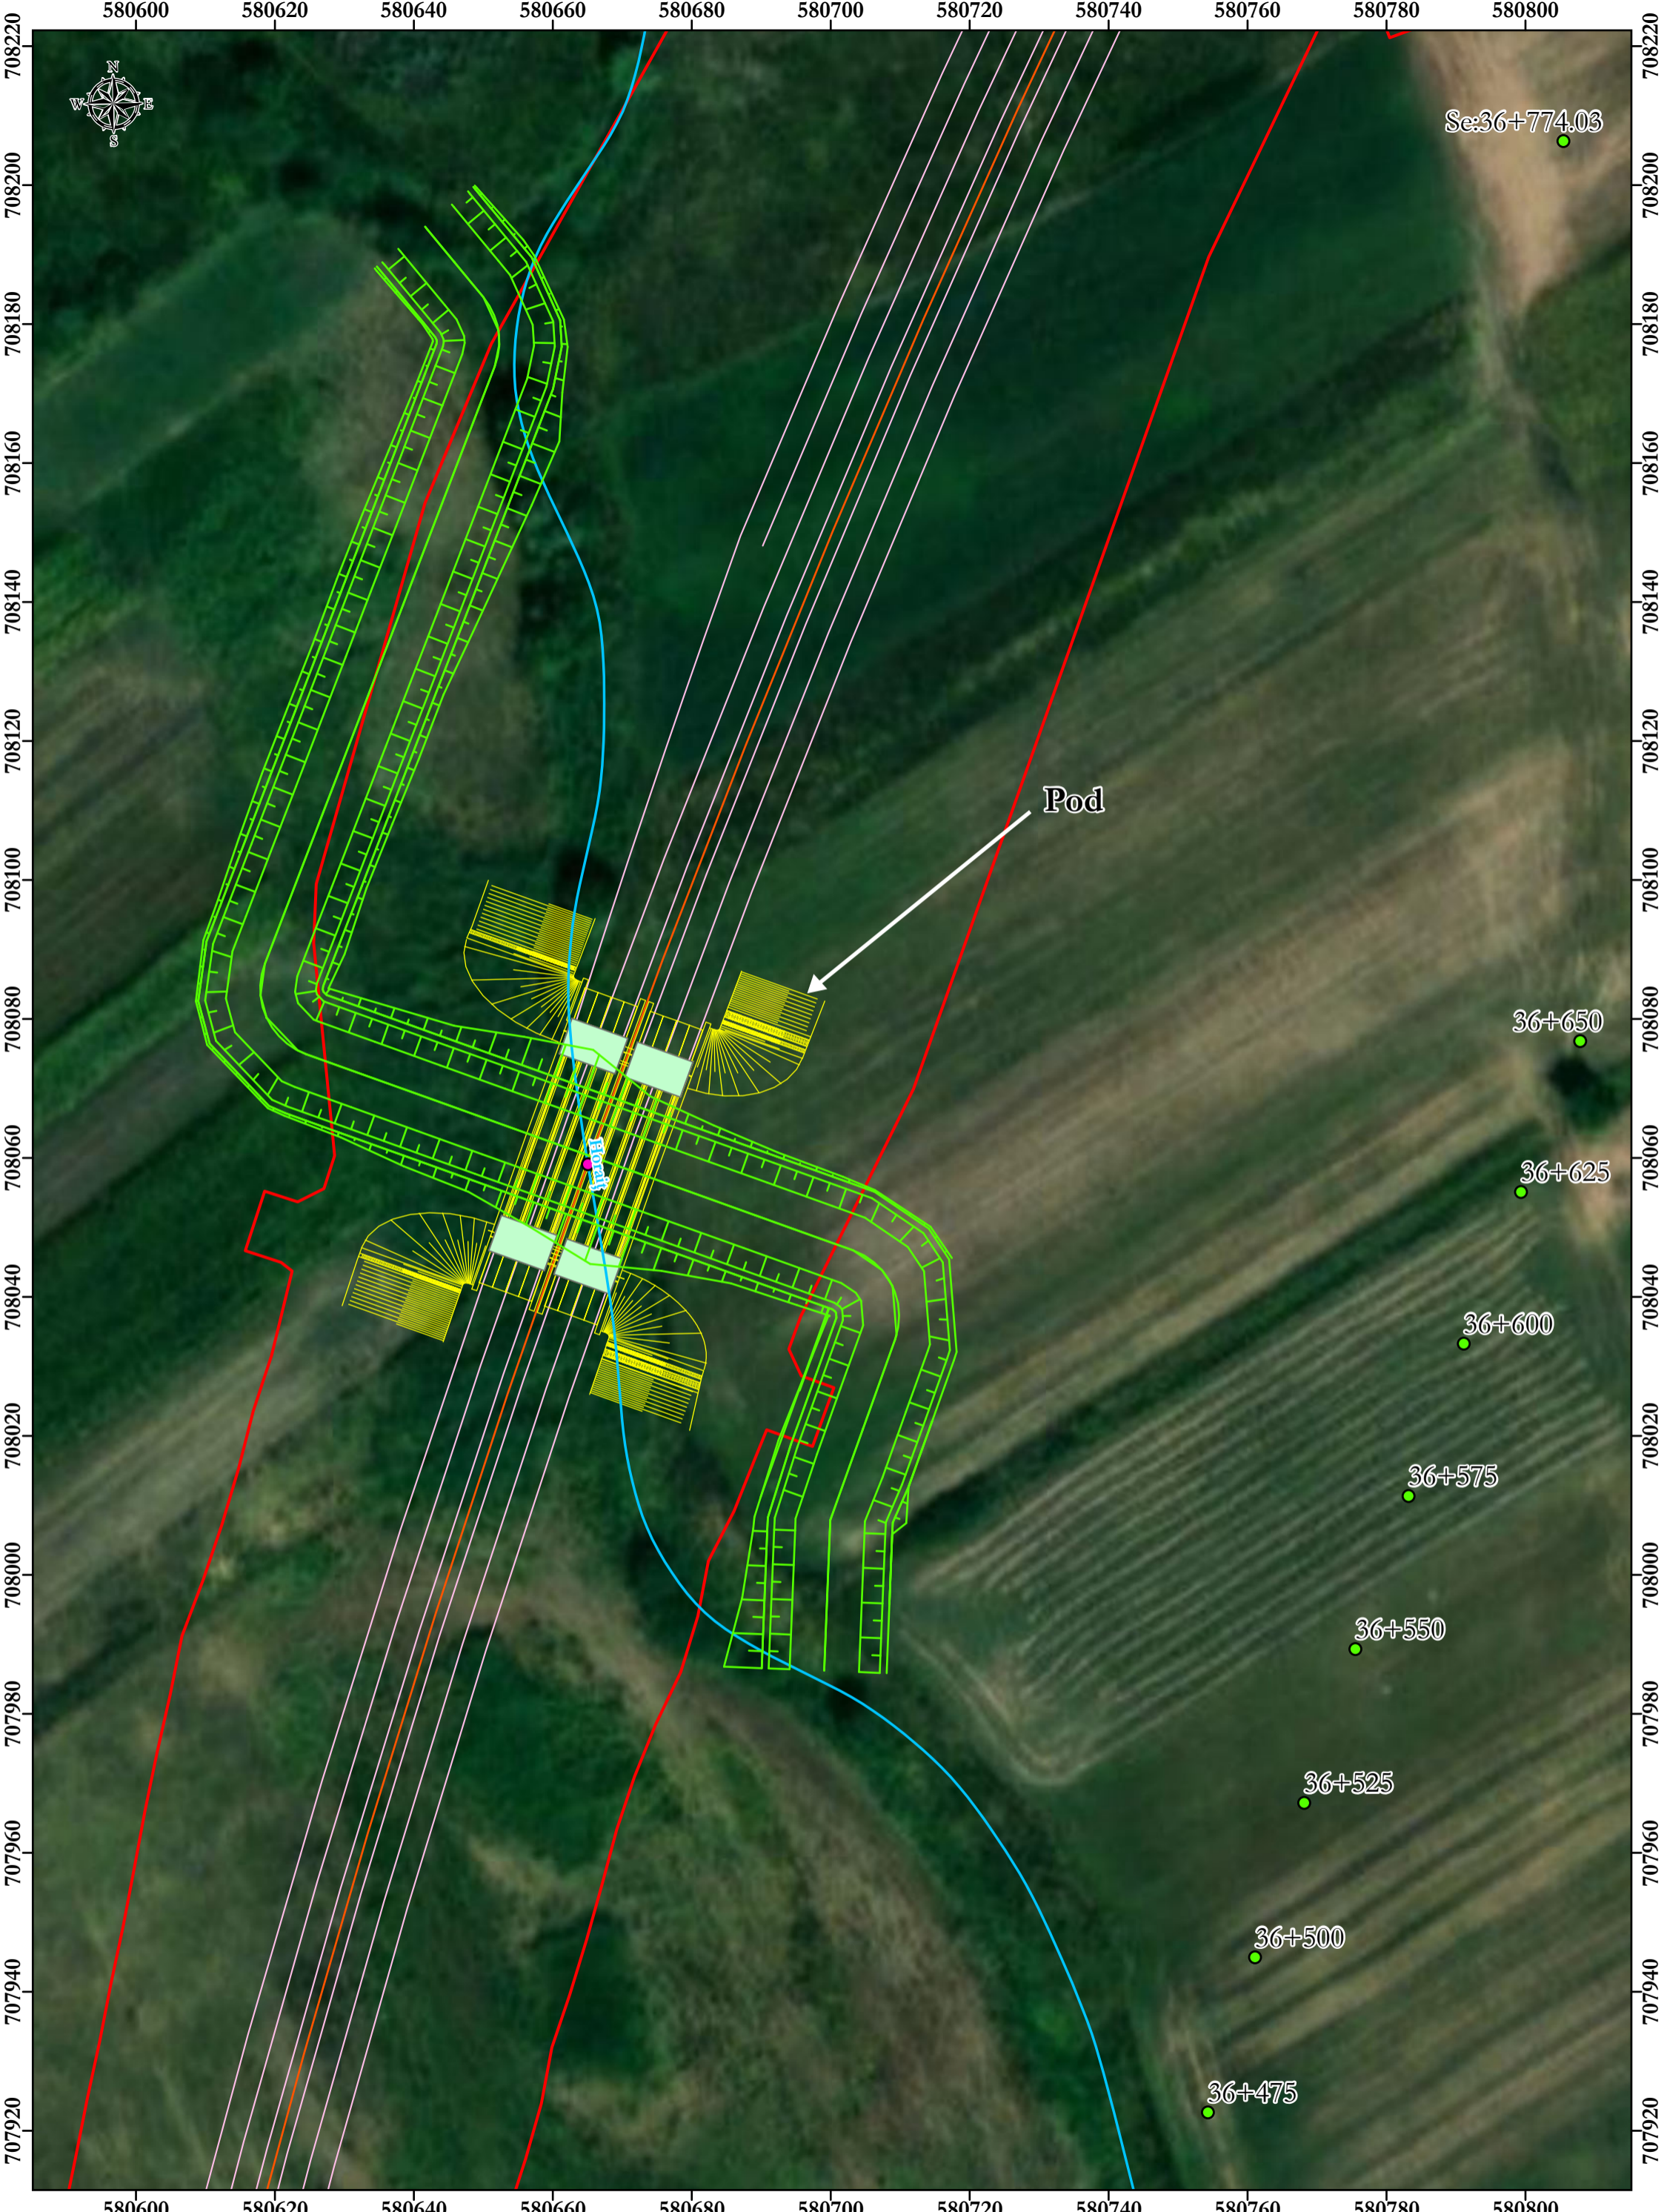



- Legendă**
- Bornaj kilometric
 - Puncte de intersecție
 - Ax
 - Carosabil
 - Culee
 - Lucrări hidrotehnice
 - Lucrări de artă
 - Corpusuri de apă de suprafață
 - Coridor de expropriere AUT Suceava-Siret

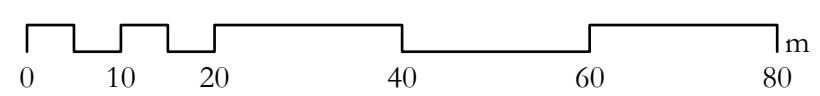

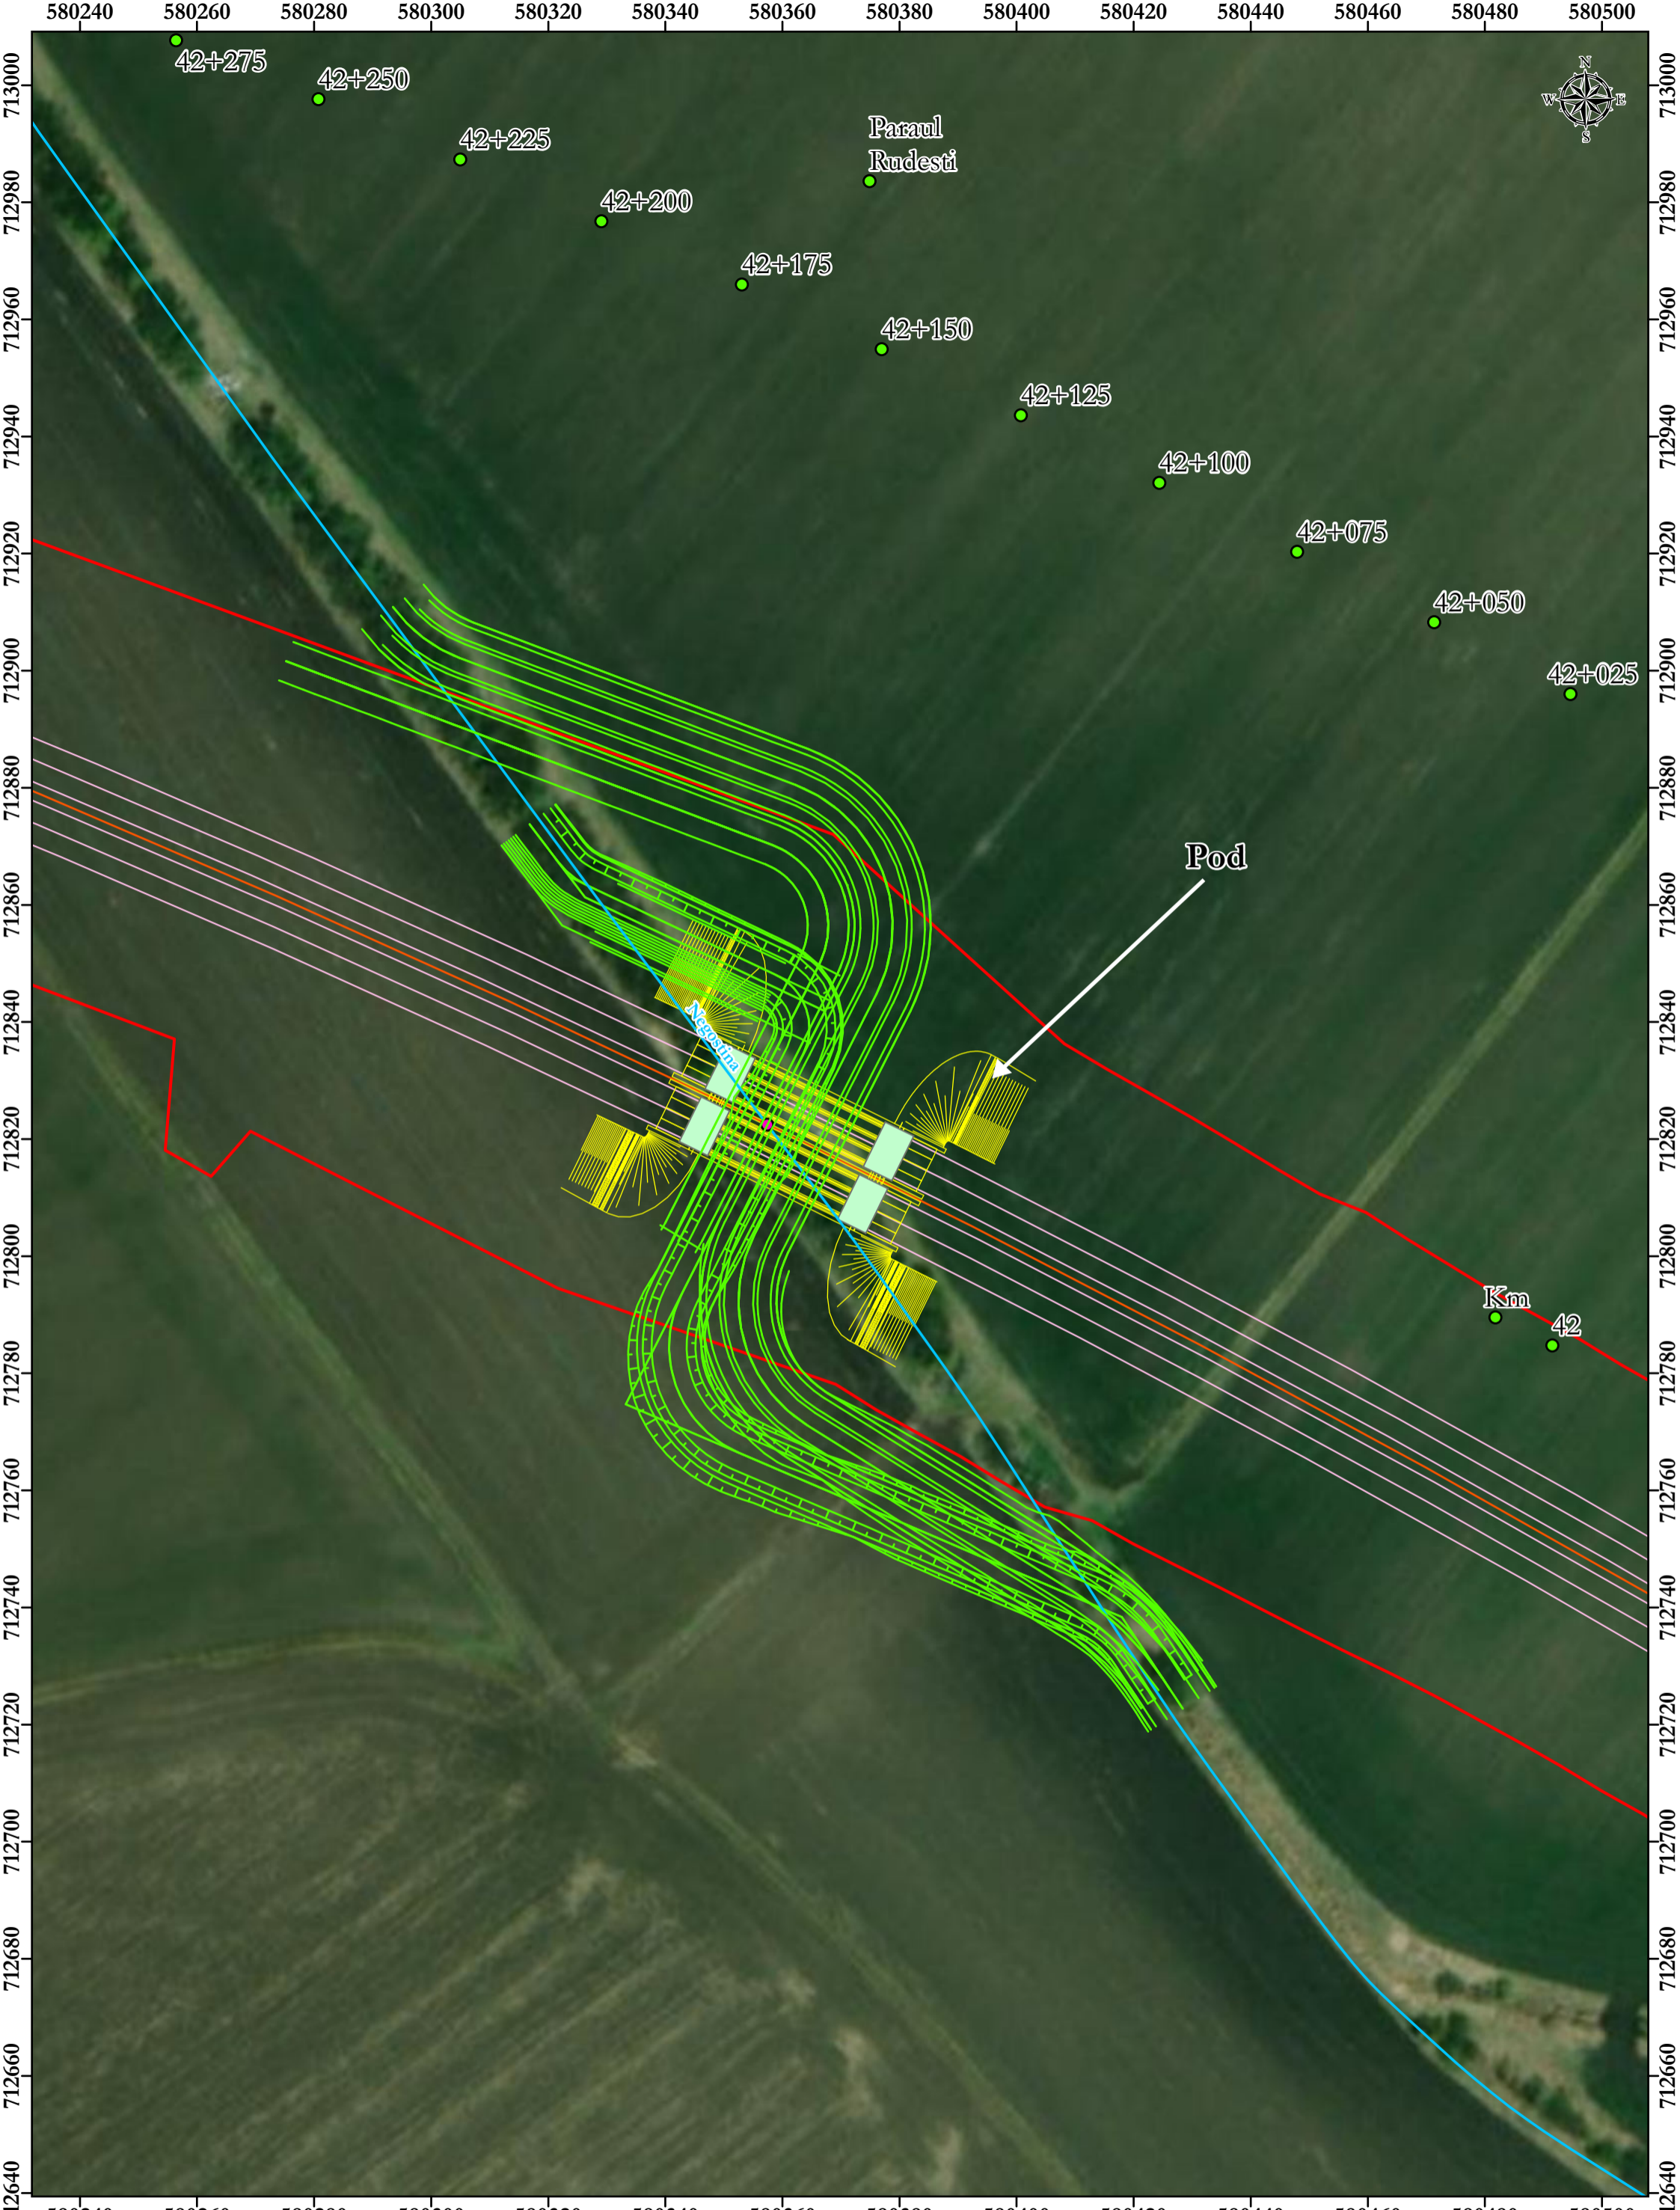

- Legendă**
- Bornaj kilometric
 - Ax
 - Culee
 - Carosabil
 - Lucrări hidrotehnice
 - Puncte de intersecție
 - Lucrări de artă
 - Corpuri de apă de suprafață
 - Coridor de expropriere AUT Suceava-Siret

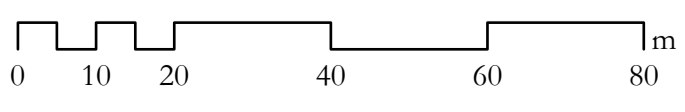

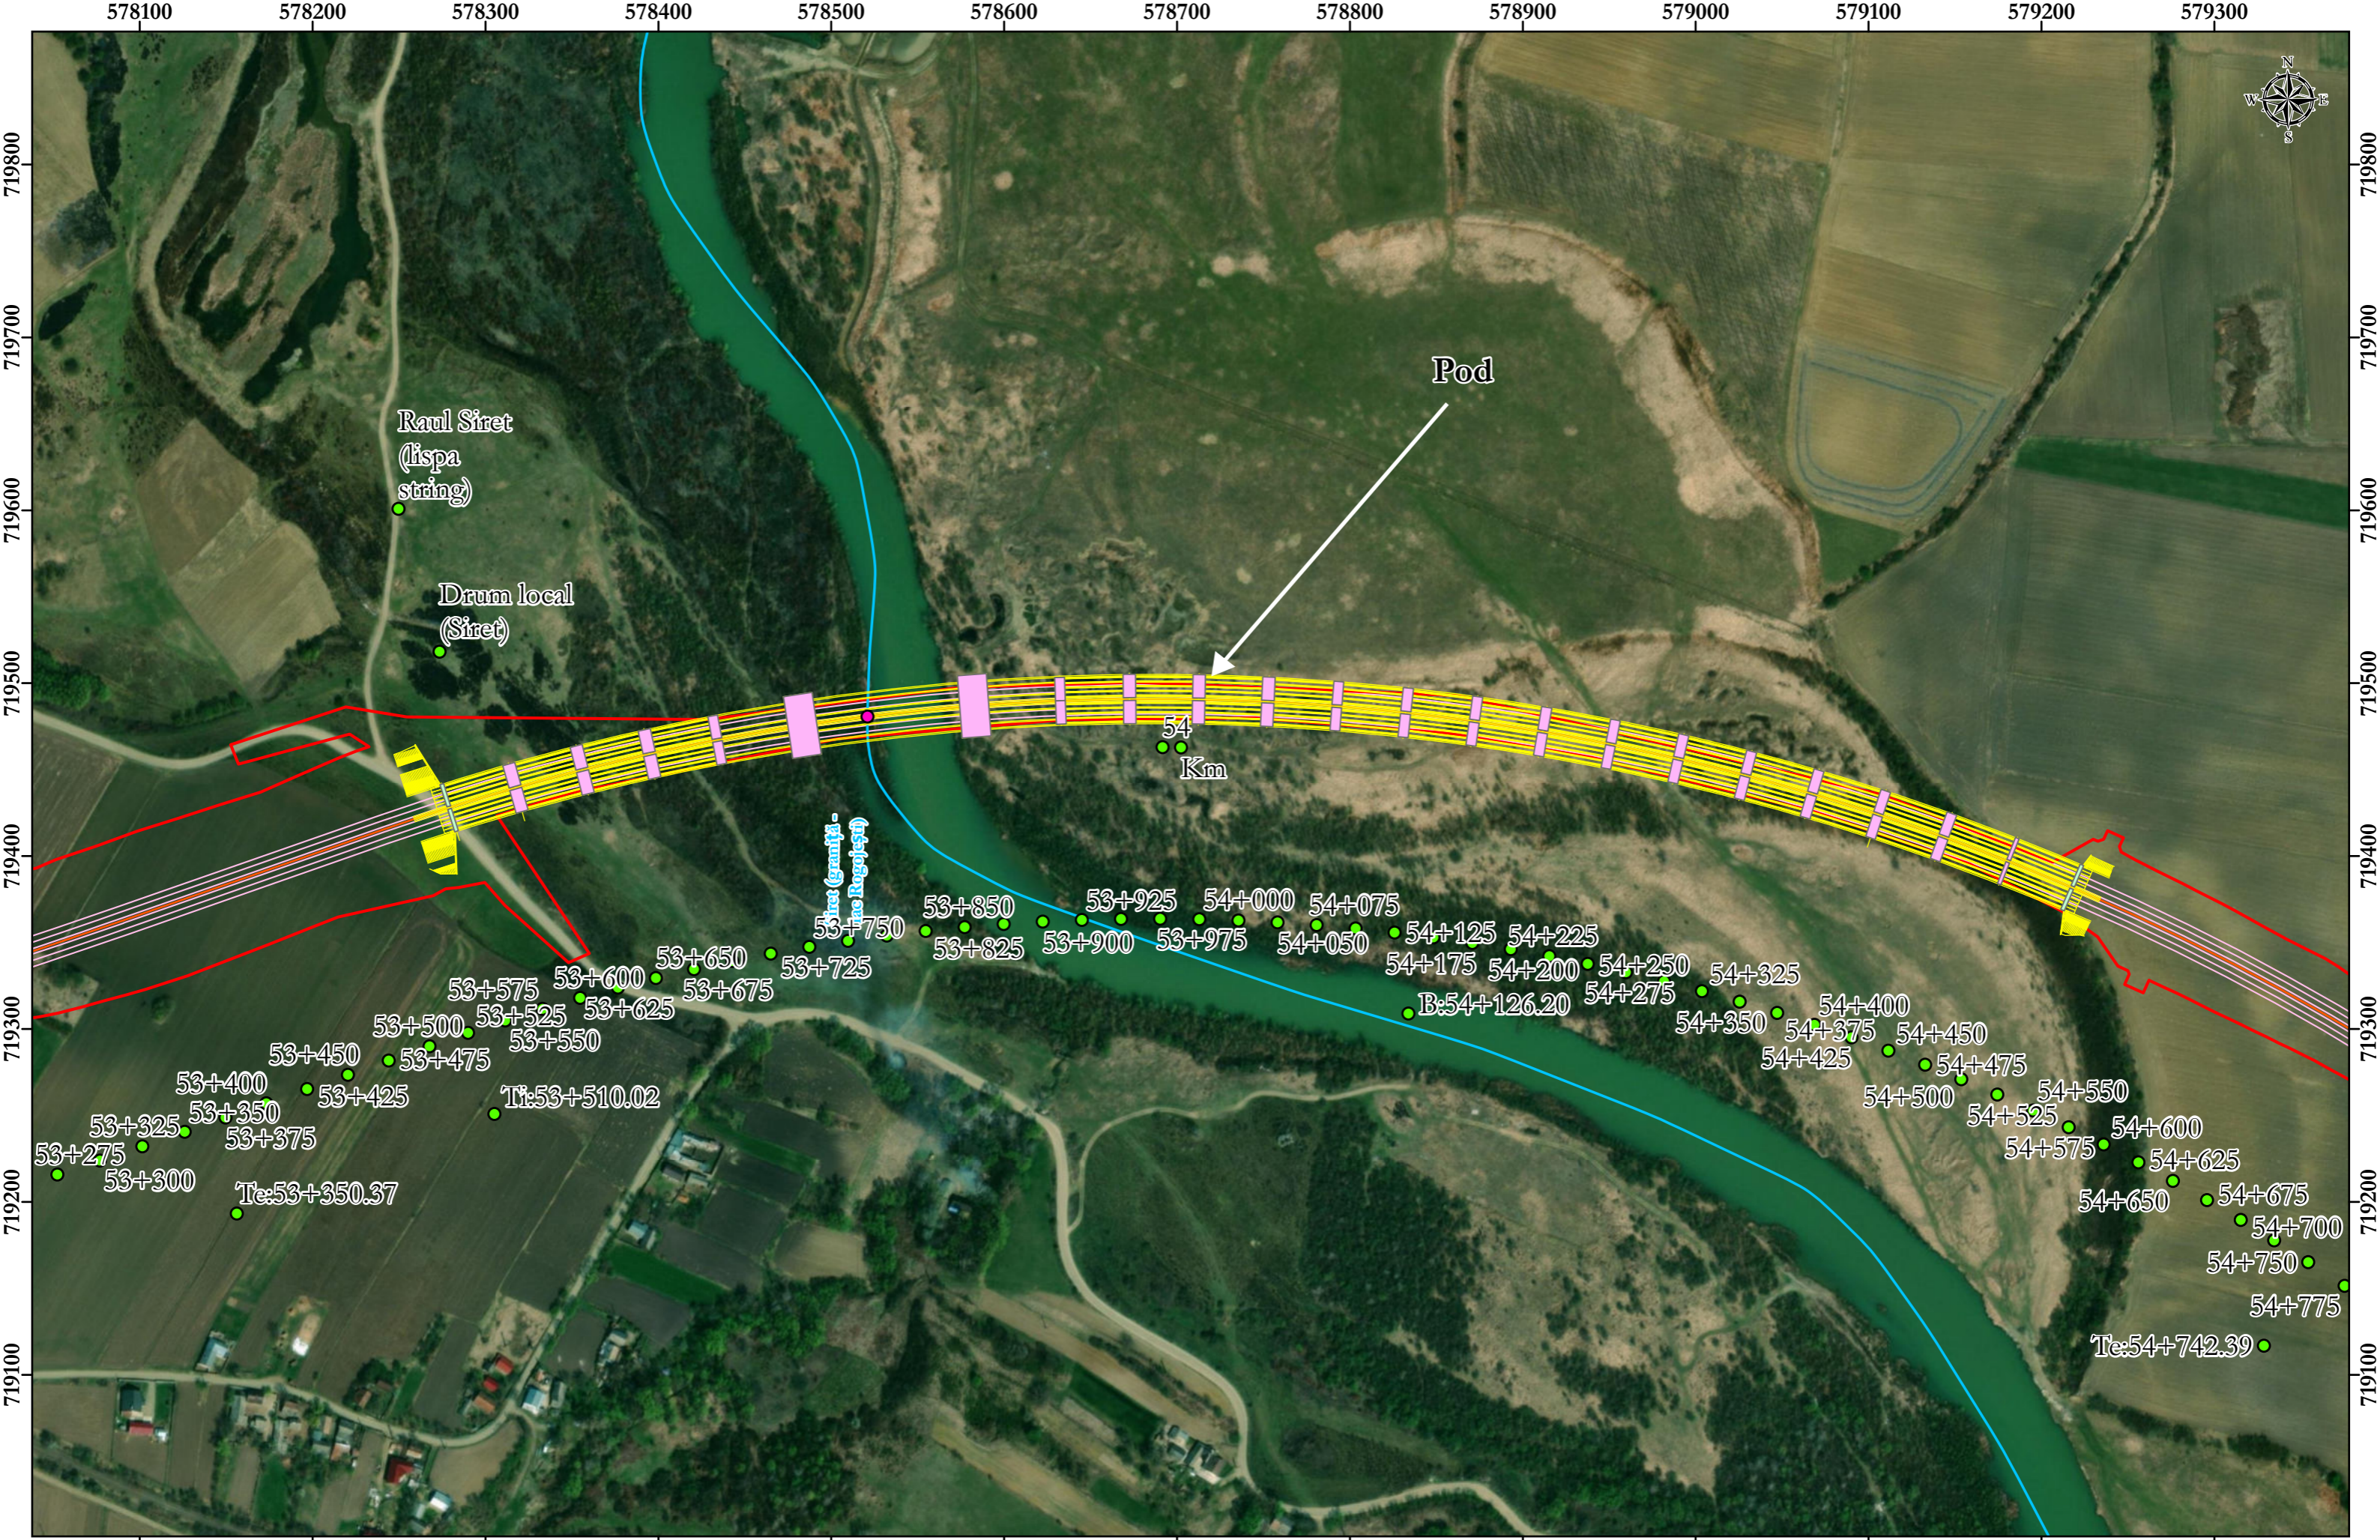

- Legendă**
- Bornaj kilometric
 - Puncte de intersecție
 - Ax
 - Carosabil
 - Lucrări de artă
 - Corpuri de apă de suprafață
 - Culee
 - Coridor de expropriere AUT Suceava-Siret

